



ΕΦΗΜΕΡΙΣ ΤΗΣ ΚΥΒΕΡΝΗΣΕΩΣ

ΤΗΣ ΕΛΛΗΝΙΚΗΣ ΔΗΜΟΚΡΑΤΙΑΣ

ΤΕΥΧΟΣ ΤΕΤΑΡΤΟ | Αρ. Φύλλου 347

12 Απριλίου 1994

ΠΕΡΙΕΧΟΜΕΝΑ

ΑΝΑΔΑΣΩΣΕΙΣ

ΑΠΟΦΑΣΕΙΣ

Αριθ. ΔΔ/724 (1)

Κήρυξη αναδασωτέας έκτασης λόγω παράνομης εκχέρσωσης εμβαδού οκτώ κόμμα τετρακόσια εξήντα (8,460) στρεμμάτων στη θέση Τσίκου - Παντουβά Ν. Κέρκυρας.

Ο ΝΟΜΑΡΧΗΣ ΚΕΡΚΥΡΑΣ

Έχοντας υπόψη:

1. Τις διατάξεις για διοικητική αποκέντρωση Ν. 3200/55 και Ν.Δ. 532/70.
2. Το άρθρο 117 του Συντάγματος.
3. Τις διατάξεις του Ν. 998/79 «περί προστασίας των δασών κ.λπ» και ειδικότερα:

α) του άρθρου 41 παρ. 1, β) του άρθρου 38 παρ. 1, 2, γ) το άρθρο 37.

4. Τις διαταγές του Υπουργείου Γεωργίας:

α) 160417/1180/8.7.80, β) 182447/3049/24.9.80 γ) 164836/3163/10.8.81 και δ) 167606/3282/20.8.81

5. Το άρθρο 12 του Ν. 2040/92.
6. Την αριθ. ΔΔ/723/28.3.94 πρόταση της Δ/νσης Δασών Κέρκυρας με την οποία προτείνεται η κήρυξη της παραπάνω Δημόσιας δασικού χαρακτήρα έκτασης ως αναδασωτέας επειδή καταστράφηκε ολοσχερώς η δασική βλάστηση από κυπαρίσσι και δευτερεύοντος από πουρνάρι από παράνομη εκχέρσωση, αποφασίζουμε:

Κηρύσσουμε αναδασωτέα με σκοπό την επαναδημιουργία με φυσική αναγέννηση της καταστραφείσας δασικής βλάστησης από κυπαρίσσι και δευτερεύοντος από πουρνάρι από παράνομη εκχέρσωση προς διατήρηση του δασικού χαρακτήρα της έκτασης και για να αποκλειστεί η διάθεσή της για άλλο σκοπό.

Την παραπάνω δημόσια δασικού χαρακτήρα έκταση, εμβαδού 8,460 οκτώ κόμμα τετρακόσια εξήντα στρέμματα που βρίσκεται στη θέση Τσίκου - Παντουβά Περιφέρειας Κοινότητας Αγίου Ιωάννη Ν. Κέρκυρας προσδιορίζεται από τα στοιχεία 1, 2, 3 .... 11, 12, 1 και έχει όρια:

Ανατολικά: δασικού χαρακτήρα έκταση

Δυτικά: ελαιώνας

Βόρεια: ελαιώνας

Νότια: ελαιώνας, όπως φαίνεται στο συνημμένο διάγραμμα που αποτελεί αναπόσπαστο μέρος της απόφασης αυτής.

Η απόφαση αυτή να δημοσιευθεί στην Εφημερίδα της Κυβερνήσεως.

Κέρκυρα, 28 Μαρτίου 1994

Ο Νομάρχης


ΑΛΕΞΑΝΔΡΟΣ ΖΑΡΚΑΔΑΣ

ΤΟΠΟΓΡΑΦΙΚΟ ΔΙΑΓΡΑΜΜΑ

Αναδασωτέας έκτασης εμβαδού 8,460 στρεμμάτων στην θέση "Τσίκου – Παντελέ" περιφέρειας κοινότητας Αγίου Ιωάννη Ν. Κέρκυρας. (Ε(1,2,3... 11,12,1) = 8,460 στρέμματα


ΚΛΙΜΑΚΑ 1: 1000

Δασικού χαρακτήρα έκταση.

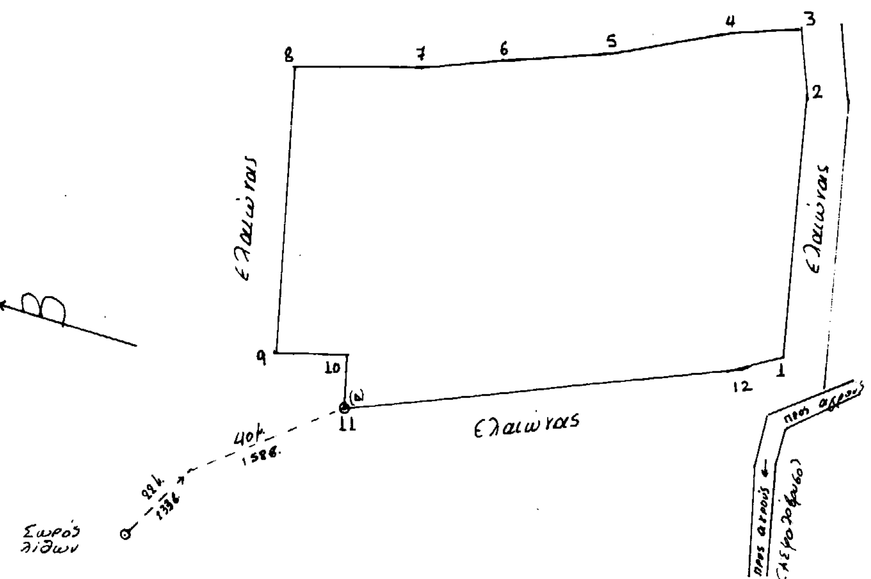

Το παρόν ανήκει στην ΑΔ/ ... / ... απόφαση Νομάρχη Κέρκυρας

Απόσπασμα χάρτη Γ.Υ.Σ
κλίμακας 1: 20.000

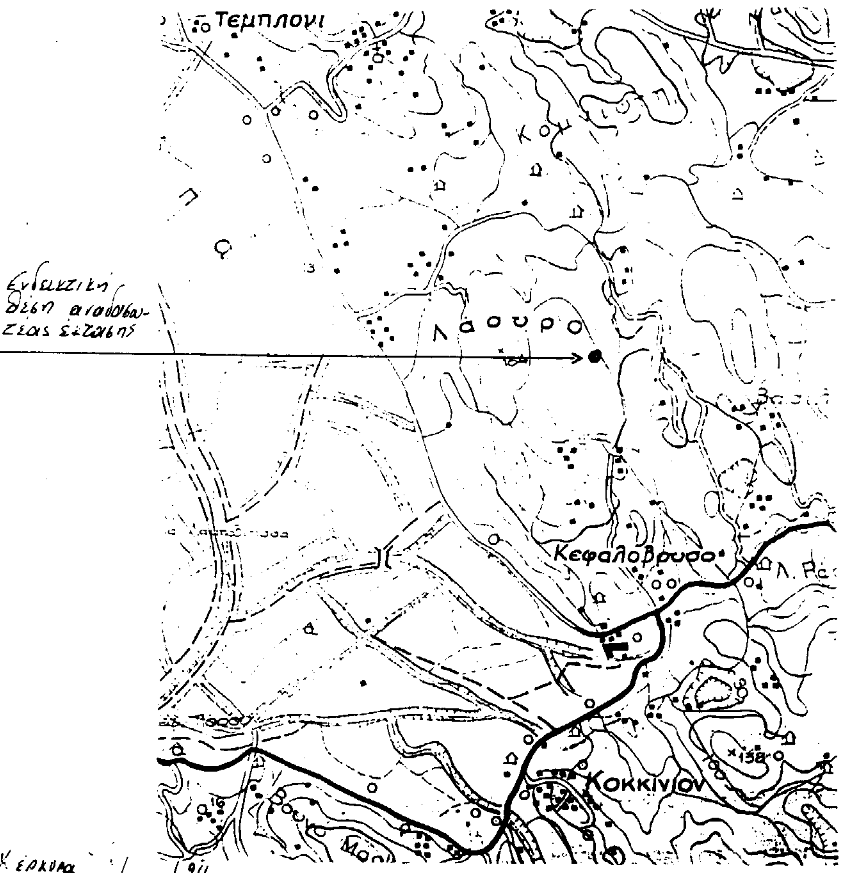

Κέρκυρα / / 94
Ο Συντάκτης

Καιούλης Σπύρος
Δασολόγος

ΕΛΕΓΘΗΚΕ
Κέρκυρα / / 94
Ο Δ/ντής Δ.

Κάντας Σπύρος
Δασολόγος Επιθεωρητής Α

Κέρκυρα / / 94
Ο ΝΟΜΑΡΧΗΣ

ΣΑΡΚΑΔΑΣ ΑΛΕΞΑΝΔΡΟΣ

Αριθ. ΔΔ/720 (2)

Κήρυξη αναδασωτέας έκτασης λόγω παράνομης αποψίλωσης εμβαδού τεσσάρων κόμμα εκατό (4,100) στρεμμάτων στη θέση «Γιατρώνες» περιφέρειας Κοινότητας Άνω Κορακιάνας Ν. Κέρκυρας.

Ο ΝΟΜΑΡΧΗΣ ΚΕΡΚΥΡΑΣ

Έχοντας υπόψη:

1. Τις διατάξεις για διοικητική αποκέντρωση Ν. 3200/55 και Ν.Δ. 532/70.
2. Το άρθρο 117 του Συντάγματος.
3. Τις διατάξεις του Ν. 998/79 «περί προστασίας των δασών κ.λπ» και ειδικότερα:

α) του άρθρου 41 παρ. 1, β) του άρθρου 38 παρ. 1, 2, γ) το άρθρο 37.

4. Τις διαταγές του Υπουργείου Γεωργίας:

α) 160417/1180/8.7.80, β) 182447/3049/24.9.80 γ) 164836/3163/10.8.81 και δ) 167606/3282/20.8.81

5. Το άρθρο 12 του Ν. 2040/92.
6. Την αριθ. ΔΔ/684/21.3.94 πρόταση της Δ/νσης Δασών Κέρκυρας με την οποία προτείνεται η κήρυξη της παραπάνω Δημόσιας δασικού χαρακτήρα έκτασης ως αναδασωτέας επειδή καταστράφηκε ολοσχερώς κατά θέσεις η δασική βλάστηση από κυπαρίσσι πουρνάρι, σχοίνο και κουμαριά από παράνομη αποψίλωση, αποφασίζουμε:

Κηρύσσουμε αναδασωτέα με σκοπό την επαναδημιουργία με φυσική αναγέννηση της καταστραφείσας δασικής βλάστησης από κυπαρίσσι, πουρνάρι σχοίνο και κουμαριά από παράνομη αποψίλωση και καλλιέργεια, προς διατήρηση του δασικού χαρακτήρα της έκτασης και για να αποκλειστεί η διάθεσή της για άλλο σκοπό.

Την παραπάνω δημόσια δασικού χαρακτήρα έκταση, εμβαδού τεσσάρων κόμμα εκατό (4,100) στρεμμάτων που βρίσκεται στη θέση Γιατρώνες Περιφέρειας Κοινότητας Άνω Κορακιάνας Ν. Κέρκυρας προσδιορίζεται από τα στοιχεία 1, 2, 3 .... 11, 12, 1 και έχει όρια:

Ανατολικά: δασικού χαρακτήρα έκταση

Δυτικά: δασικού χαρακτήρα έκταση

Βόρεια: δασικού χαρακτήρα έκταση

Νότια: δασικού χαρακτήρα έκταση και στην συνέχεια ελαιώνας, όπως φαίνεται στο συνημμένο διάγραμμα που αποτελεί αναπόσπαστο μέρος της απόφασης αυτής.

Η απόφαση αυτή να δημοσιευθεί στην Εφημερίδα της Κυβερνήσεως.

Κέρκυρα, 24 Μαρτίου 1994

Ο Νομάρχης
ΑΛΕΞΑΝΔΡΟΣ ΖΑΡΚΑΔΑΣ

ΚΛΙΜΑΚΑ 1:20.000

ΑΚΡΙΒΕΣ ΑΝΤΙΓΡΑΦΟ

Αριθ. Δ/1410 (3)

Κήρυξη ως αναδασωτέας δημόσιας (διακατεχόμενης) δασικής έκτασης στη θέση Υπαπαντή Φλεβαριώτισσα της Κοινότητας Αιαντείου Σαλαμίνας του Ν. Πειραιά.

Ο ΝΟΜΑΡΧΗΣ ΠΕΙΡΑΙΑ

Σύμφωνα με:

1. Τις διατάξεις: α) Του άρθρου 117 παρ. 3 του Συντάγματος της Ελλάδος.

β) Των άρθρων 188-205 του Ν.Δ. 86/69 «περί Δασικού Κώδικος» και αρθρ. 37-44 Ν. 998/79.

γ) Του Νόμου 3200/1955 «περί διοικητικής αποκεντρώσεως» σε συνδυασμό με τις διατάξεις του Ν.Δ. 532/1970 «περί συμπληρώσεως των διατάξεων περί διοικητικής αποκεντρώσεως» και του 709/1970 Β.Δ/τος που εκδόθηκε σε εκτέλεση αυτού.

2. Τις εξής διαταγές του Υπουργείου Γεωργίας:

α) 160417/1180/9.7.80, β) 182447/3049/24.9.80 γ) 141823/24.2.1983, δ) 80300/4928/5.8.1991.

3. Την πρόταση που υποβλήθηκε με την 4179/30.6.93 αναφορά του αρμόδιου Δασαρχείου Πειραιά, σχετικά με την κήρυξη ως αναδασωτέας της κατωτέρω δασικής έκτασης και εμβαδού 1216 τ.μ. που καλυπτόνταν από πεύκα, σχίνα και άλλα δασικά είδη εκχερσώθηκε παράνομα από τον Μουταφίδη Χαράλαμπο κάτοικο Πειραιά - Νεάπολη.

Επειδή η έκταση χρειάζεται προστασία για την επαναδημιουργία της δασικής βλάστησης που καταστράφηκε από παράνομη εκχέρσωση και η οποία θα αποκατασταθεί με φυσική αναγέννηση ή με πρόγραμμα τεχνητής αναδάσωσης, μέσα σε τρία χρόνια, που θα καταρτίσει το αρμόδιο Δασαρχείο και δεν υπάρχει φιλοδασική επιτροπή για να γνωμοδοτήσει πάνω στο θέμα αυτό, αποφασίζουμε:

Κηρύσσουμε ως αναδασωτέα με σκοπό την προστασία για την επαναδημιουργία της δασικής βλάστησης, που εκχερσώθηκε παράνομα δασική έκταση 1216 τ.μ.

Η έκταση αυτή, που βρίσκεται στη θέση Υπαπαντή - Φλεβαριώτισσα της περιφέρειας της Κοινότητας Αιαντείου Σαλαμίνας Νομού Πειραιά, καλυπτόταν από πεύκα, σχίνα και άλλα δασικά είδη και εκχερσώθηκε παράνομα από τον Μουταφίδη Χαράλαμπο κάτοικος Πειραιά - Νεάπολη.

Σχετικό το σχεδιάγραμμα με κλίμακα 1:1000, το οποίο αποτελεί αναπόσπαστο μέρος της απόφασης αυτής και στο οποίο η έκταση φαίνεται με τα στοιχεία Α Β Γ Δ Ε Ζ Η Θ Ι Κ Α και με όρια:

Ανατολικά: Δημόσια αναδασωτέα έκταση και πευκόφυτος Δημ. Δασική έκταση

Δυτικά: Πευκόφυτος Δημόσια δασική έκταση

Βόρεια: Χωματόδρομος σε δημόσια δασική έκταση


Νότια: Πευκόφυτος Δημόσια δασική έκταση.

Η απόφαση αυτή να δημοσιευθεί στην Εφημερίδα της Κυβερνήσεως.

Πειραιάς, 22 Μαρτίου 1994

Ο Νομάρχης

ΝΙΚΟΛΑΟΣ ΣΧΟΙΝΑΣ

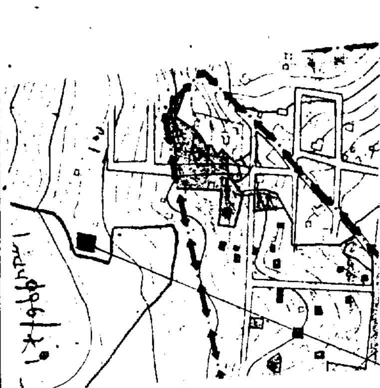

ΠΟΛΕΟΔΟΜΙΑ

ΑΠΟΦΑΣΕΙΣ

Αριθ. 912/31.3.94 (4)

Άρση συμφωνίας εγκεκριμένου σχεδίου και εφαρμοσθέντος στο Ο.Τ. 411 . Κηφισσιά.

Ο ΝΟΜΑΡΧΗΣ ΑΝΑΤΟΛΙΚΗΣ ΑΤΤΙΚΗΣ

Έχοντας υπόψη:

1. Τις διατάξεις του Ν. 3200/55 «περί διοικητικής αποκεντρώσεως» και τις ίδιες του από 28.6.1955 «περί εξαιρέσεως από την αρμοδιότητα των Νομαρχών μερικών αντικειμένων αρμοδιότητας του ΥΔΕ».

2. Τις διατάξεις του Β.Δ. 532/70 «περί συμπληρώσεως των διατάξεων περί διοικητικής αποκεντρώσεως».

3. Τις διατάξεις του Β.Δ. 712/70.

4. Τις διατάξεις του Ν. 1032/86 «περί συστάσεως Υπουργείου ΧΟΠ»

5. Τις διατάξεις της παρ. 2 άρθρου 5 του Ν. 1232/82 για επαναφορά σε ισχύ τροποποίηση και συμπλήρωση των διατάξεων του Ν.Δ. 4352/54 και άλλες διαταξεις.

6. Τις 13905/721/26.4.82 και 2471/1248/21.6.82 κοινές αποφάσεις των Υπουργών Προεδρίας και ΧΟΠ.

7. Το διάταγμα της 18.10.1925 «περί τρόπου διορθώσεως ασυμφωνίας εγκεκριμένων ρυμοτομικών σχεδίων κ.λπ.».

8. Τον φάκελλο των δικαιολογητικών που σχηματίσθηκε με το θέμα.

9. Το υπ' αριθ. 3156/17.12.1993 έγγραφο της Υπηρεσίας Πολεοδομίας του Δήμου Κηφισιάς.

10. Τη γνωμοδότηση του Συμβουλίου ΧΟΠ Ν. Ανατολικής Αττικής που διατυπώνεται στην συνεδρία 4 και τη πράξη 43 αποφασίζουμε:

Άρθρο 1

Διορθώνουμε την ασυμφωνία που διαπιστώθηκε μεταξύ των εγκεκριμένων και στην πραγματικότητα διαμορφωμένων ρυμοτομικών και οικοδομικών γραμμών, επί της οδού Αγραύγης, που βρίσκεται μέσα στο σχέδιο πόλεως Κηφισσίας, περιοχή Ν. Κηφισσιά Ο.Τ. 411. Καθορίζουμε ισχύουσες ρυμοτομικές και οικοδομικές γραμμές τις διορθωμένες στην πραγματικότητα και για σαφέστατο καθορισμό τις σημειούμενες με πράσινη και κόκκινη γραμμή στο συνημμένο τοπογραφικό διάγραμμα του πολιτικού μηχανικού Ανδρέα Γρίβα κλίμακας 1:500.

Άρθρο 2


Η παρούσα απόφαση δεν επιβαρύνει τον Κρατικό προϋπολογισμό ούτε και τον προϋπολογισμό του Δήμου Κηφισιάς.

Άρθρο 3


Η παρούσα να δημοσιευθεί στην Εφημερίδα της Κυβερνήσεως.

Αγία Παρασκευή, 31 Μαρτίου 1994

Ο Νομάρχης
ΝΙΚ. ΠΕΡΚΙΖΑΣ

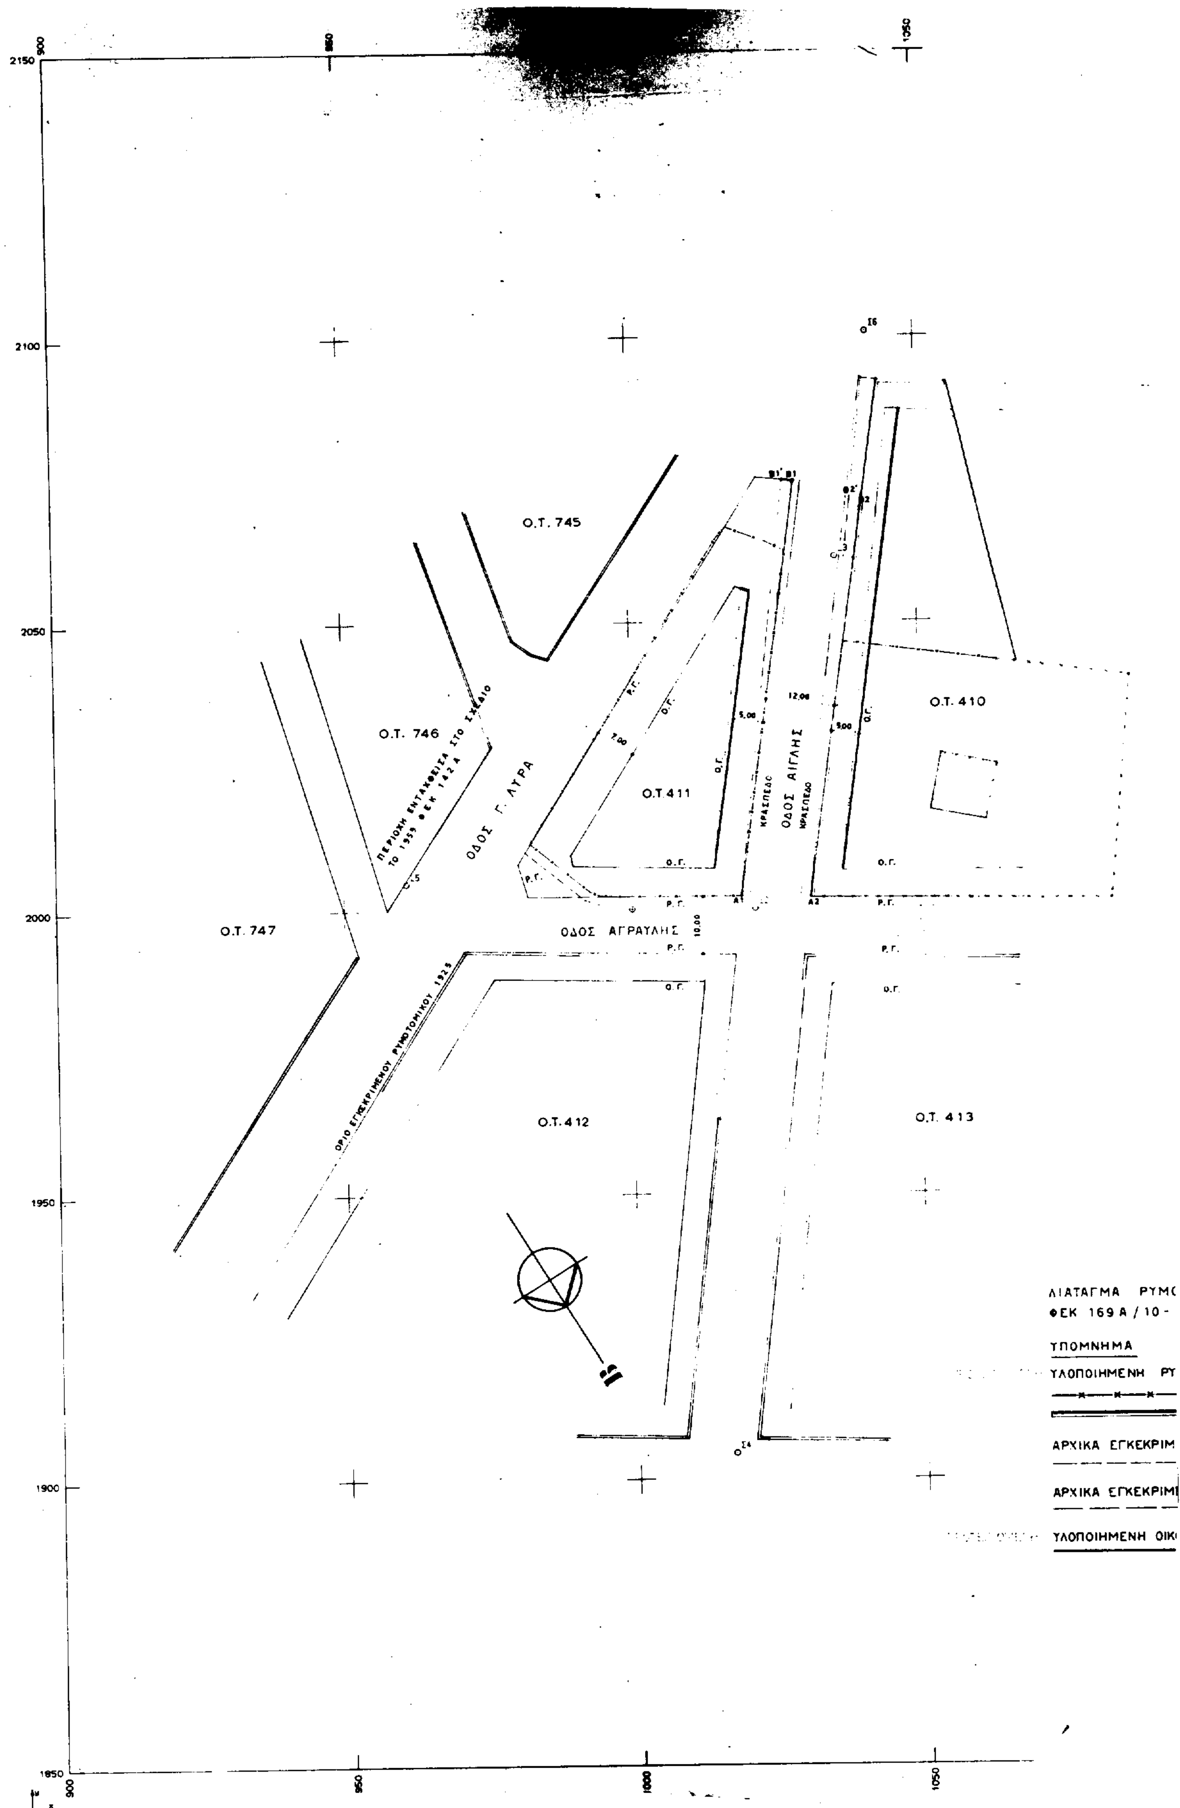

2150
2100
2050
2000
1950
1900
1850
900
950
1000
1050
Ο.Τ. 745
Ο.Τ. 746
Ο.Τ. 747
Ο.Τ. 411
Ο.Τ. 410
Ο.Τ. 412
Ο.Τ. 413
ΠΕΡΙΟΧΗ ΕΝΤΑΧΘΕΙΣΑ ΣΤΟ ΣΧΕΔΙΟ ΤΟ 1959 ΦΕΚ 142 Α
ΟΔΟΣ Γ. ΛΥΡΑ
ΟΔΟΣ ΑΓΡΑΥΛΗΣ
ΟΔΟΣ ΑΙΓΛΗΣ
ΚΡΑΣΠΕΔΟ
ΟΡΙΟ ΕΓΚΕΚΡΙΜΕΝΟΥ ΡΥΜΟΤΟΜΙΚΟΥ 1929
ΔΙΑΤΑΓΜΑ ΡΥΜ(
ΦΕΚ 169 Α / 10 -
ΥΠΟΜΝΗΜΑ
ΥΛΟΠΟΙΗΜΕΝΗ ΡΥ
ΑΡΧΙΚΑ ΕΓΚΕΚΡΙΜ
ΑΡΧΙΚΑ ΕΓΚΕΚΡΙΜ
ΥΛΟΠΟΙΗΜΕΝΗ ΟΙΚ

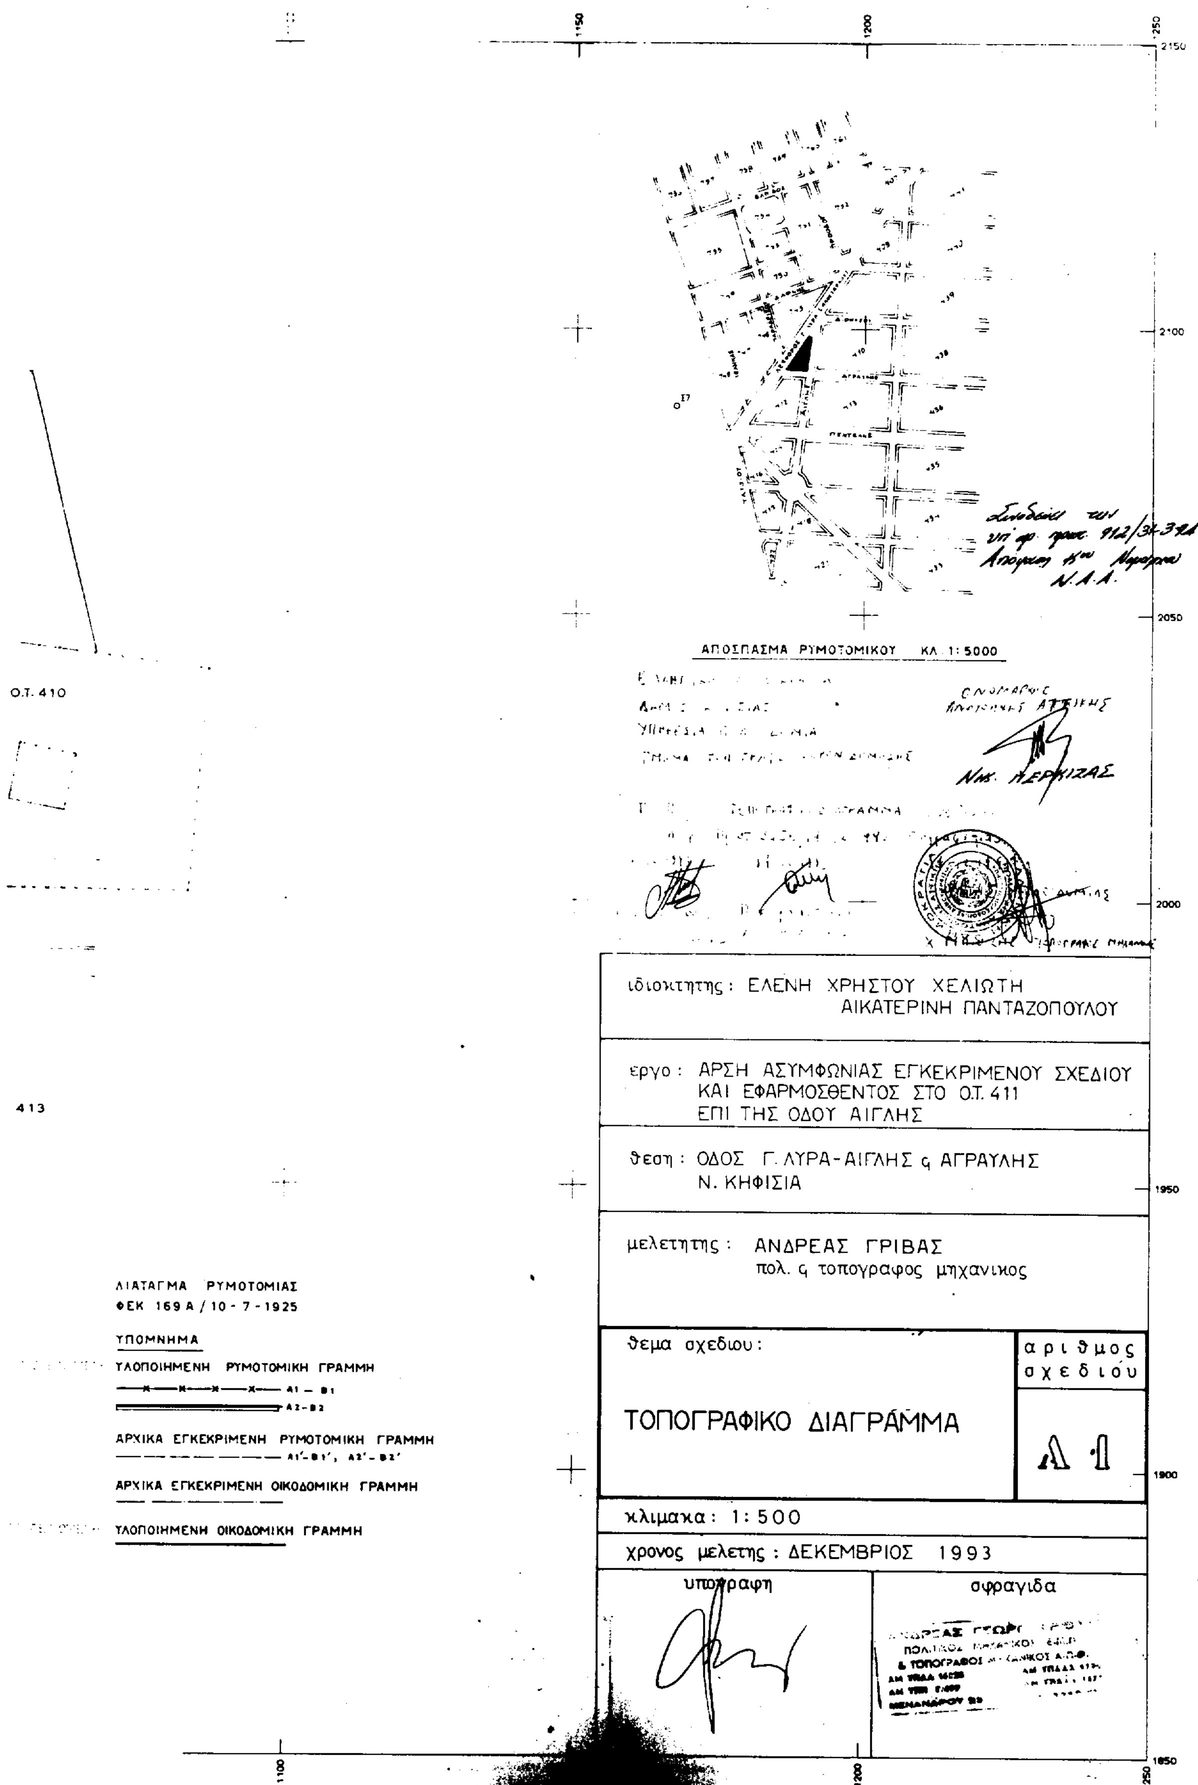

ΑΠΟΣΠΑΣΜΑ ΡΥΜΟΤΟΜΙΚΟΥ ΚΛ. 1:5000
Ο.Τ. 410
413
ιδιοκτητης: ΕΛΕΝΗ ΧΡΗΣΤΟΥ ΧΕΛΙΩΤΗ
ΑΙΚΑΤΕΡΙΝΗ ΠΑΝΤΑΖΟΠΟΥΛΟΥ
εργο: ΑΡΣΗ ΑΣΥΜΦΩΝΙΑΣ ΕΓΚΕΚΡΙΜΕΝΟΥ ΣΧΕΔΙΟΥ
ΚΑΙ ΕΦΑΡΜΟΣΘΕΝΤΟΣ ΣΤΟ Ο.Τ. 411
ΕΠΙ ΤΗΣ ΟΔΟΥ ΑΙΓΛΗΣ
θεση: ΟΔΟΣ Γ. ΛΥΡΑ-ΑΙΓΛΗΣ ς ΑΓΡΑΥΛΗΣ
Ν. ΚΗΦΙΣΙΑ
μελετητης: ΑΝΔΡΕΑΣ ΓΡΙΒΑΣ
πολ. ς τοπογραφος μηχανικος
θεμα σχεδιου:
ΤΟΠΟΓΡΑΦΙΚΟ ΔΙΑΓΡΑΜΜΑ
αριθμος σχεδιου
Α1
κλιμακα: 1:500
χρονος μελετης: ΔΕΚΕΜΒΡΙΟΣ 1993
υπογραφη
σφραγιδα
ΔΙΑΤΑΓΜΑ ΡΥΜΟΤΟΜΙΑΣ
ΦΕΚ 169 Α / 10 - 7 - 1925
ΥΠΟΜΝΗΜΑ
ΥΛΟΠΟΙΗΜΕΝΗ ΡΥΜΟΤΟΜΙΚΗ ΓΡΑΜΜΗ
Α1 — Β1
Α2 - Β2
ΑΡΧΙΚΑ ΕΓΚΕΚΡΙΜΕΝΗ ΡΥΜΟΤΟΜΙΚΗ ΓΡΑΜΜΗ
Α1'-Β1', Α2'-Β2'
ΑΡΧΙΚΑ ΕΓΚΕΚΡΙΜΕΝΗ ΟΙΚΟΔΟΜΙΚΗ ΓΡΑΜΜΗ
ΥΛΟΠΟΙΗΜΕΝΗ ΟΙΚΟΔΟΜΙΚΗ ΓΡΑΜΜΗ

ΔΙΟΡΘΩΣΕΙΣ ΣΦΑΛΜΑΤΩΝ

(5)

Στην απόφαση αριθ. Δ/1997/1993 του Νομάρχη Πειραιά που δημοσιεύτηκε στο ΦΕΚ 1412/29.11.1993 (τ.Δ') και αφορά κήρυξη αναδασωτέας έκτασης στη θέση Κοτρώνι του Δήμου Βουλιαγμένης επιφέρεται η πιο κάτω διόρθωση:

Από το λανθασμένο «Αριθ. Δ-1974» στο σωστό «Αριθ. Δ/1997».

(Από το Εθνικό Τυπογραφείο)

ΑΠΟ ΤΟ ΕΘΝΙΚΟ ΤΥΠΟΓΡΑΦΕΙΟ